


Фундаменты блока №1

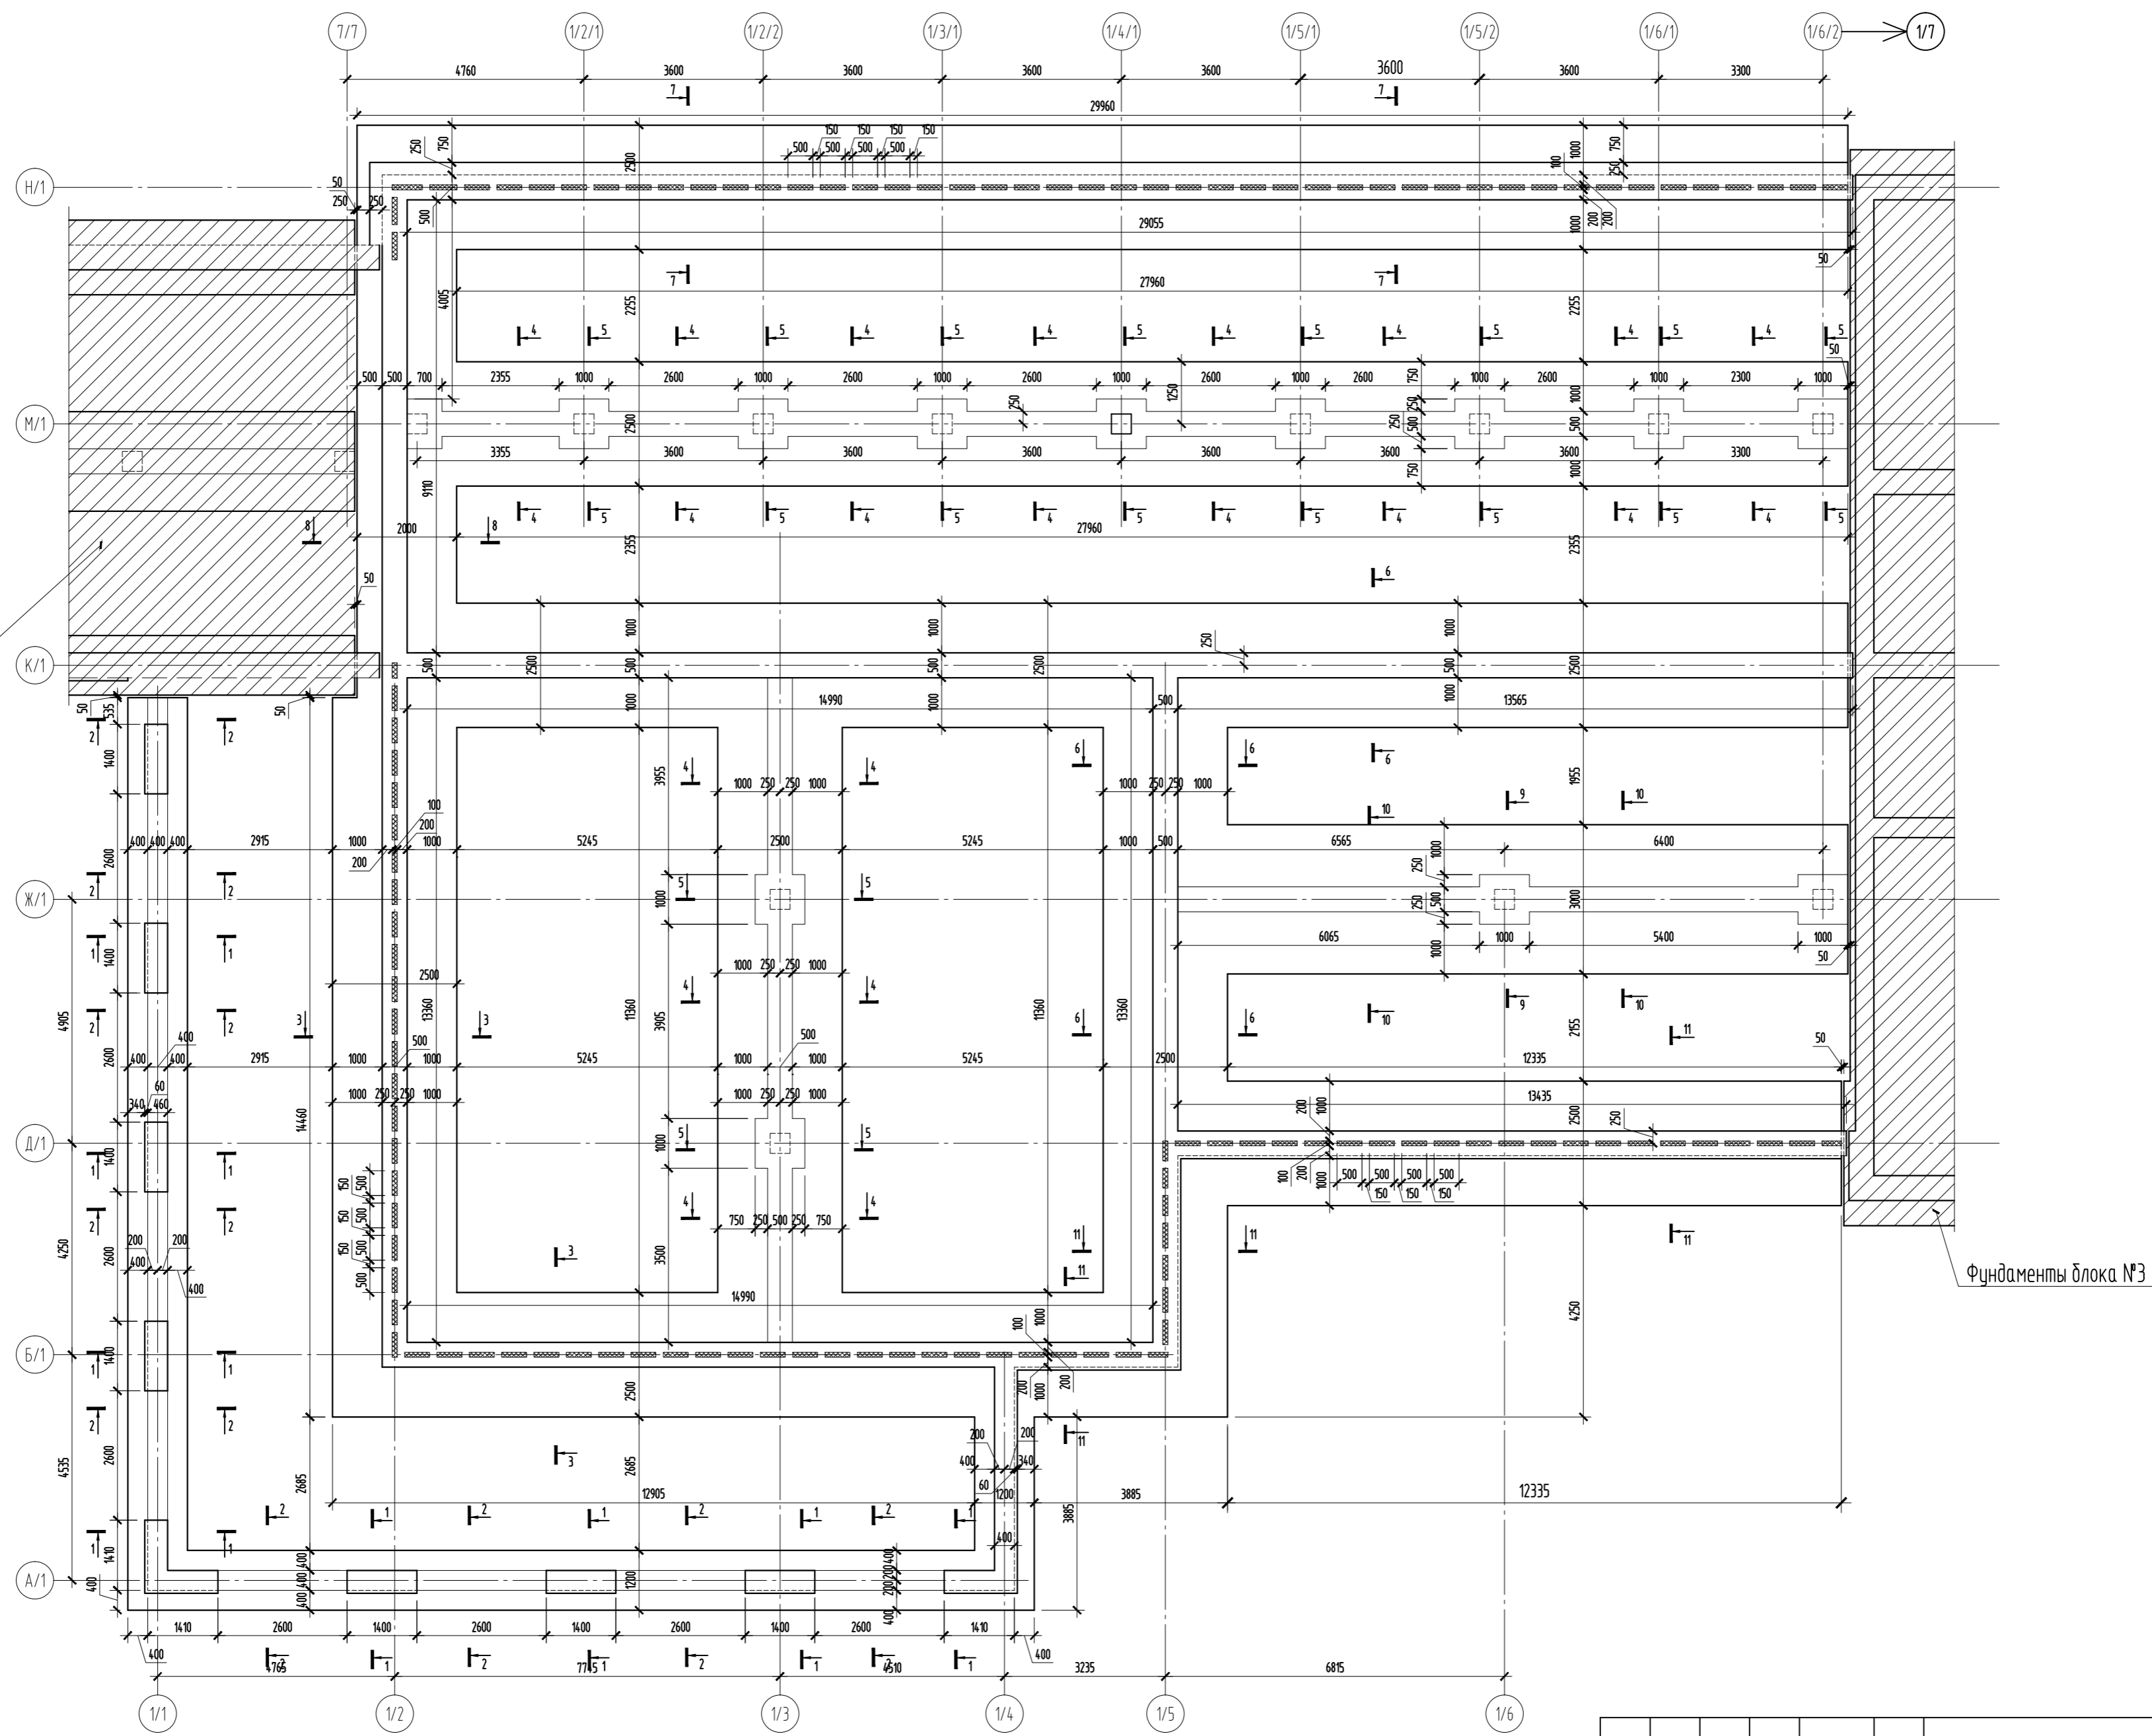

Фундаменты блока №3

							КЖ-0-20-П/2012		
							Московская область, Ленинский район, дер. Орлово		
Изм.	Кол.уч.	Лист	№ док.	Подп.	Дата				
						Административное здание с музеем "Конструкции левое цикла"			
						Стадия	Лист	Листов	
						Р	33		
Проверил	Калкоб								
Норм. контроль	Лалтев								
Разработал	Калкоб								
						Блок №2. План фундаментов.			
						ООО "ИНТЕР" sk-inter.ru			
						Формат А2			